
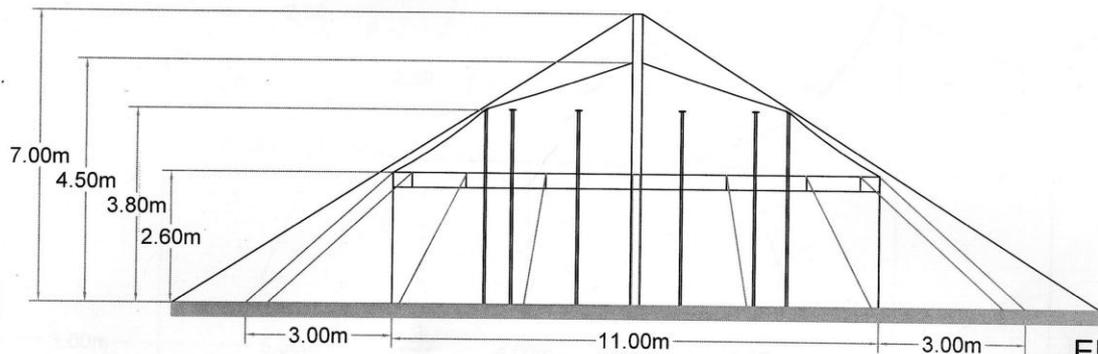


CABINET ATH - 262, av. Jean Jaurès - 69 150 Décines - Tél. 04 78 49 49 34 - Fax. 04 78 49 41 39 -
 Habilité par le Ministère de l'Intérieur pour la vérification et l'homologation des C.T.S.

PLAN
 Echelle 1/100

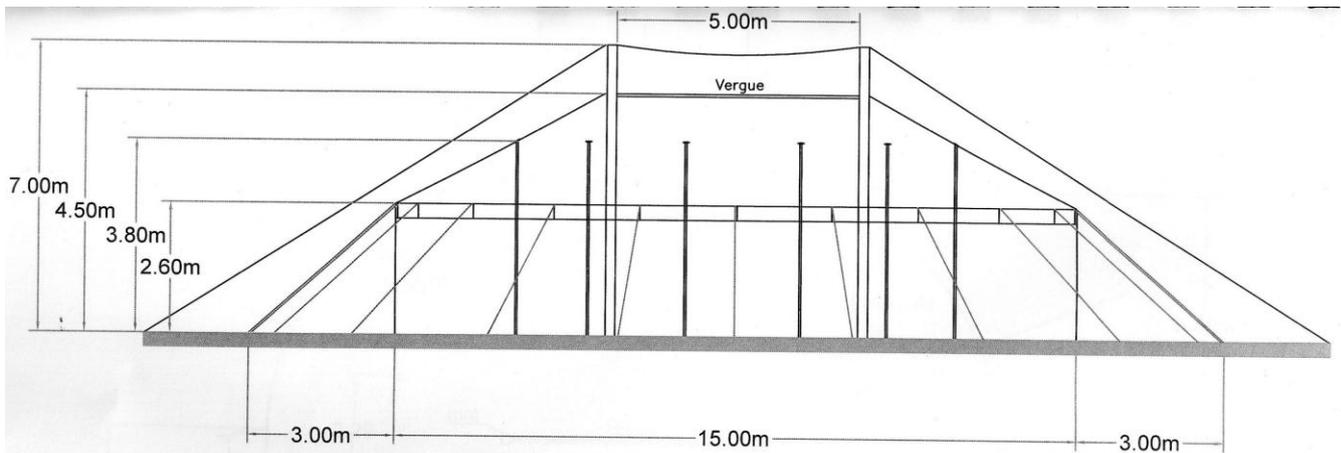

CABINET ATH - 262, av. Jean Jaurès - 69 150 Décines - Tél. 04 78 49 49 34 - Fax. 04 78 49 41 39 -
 Habilité par le Ministère de l'Intérieur pour la vérification et l'homologation des C.T.S.

ELEVATION
 Echelle 1/100

